GRUNDRISS ERDGESCHOSS

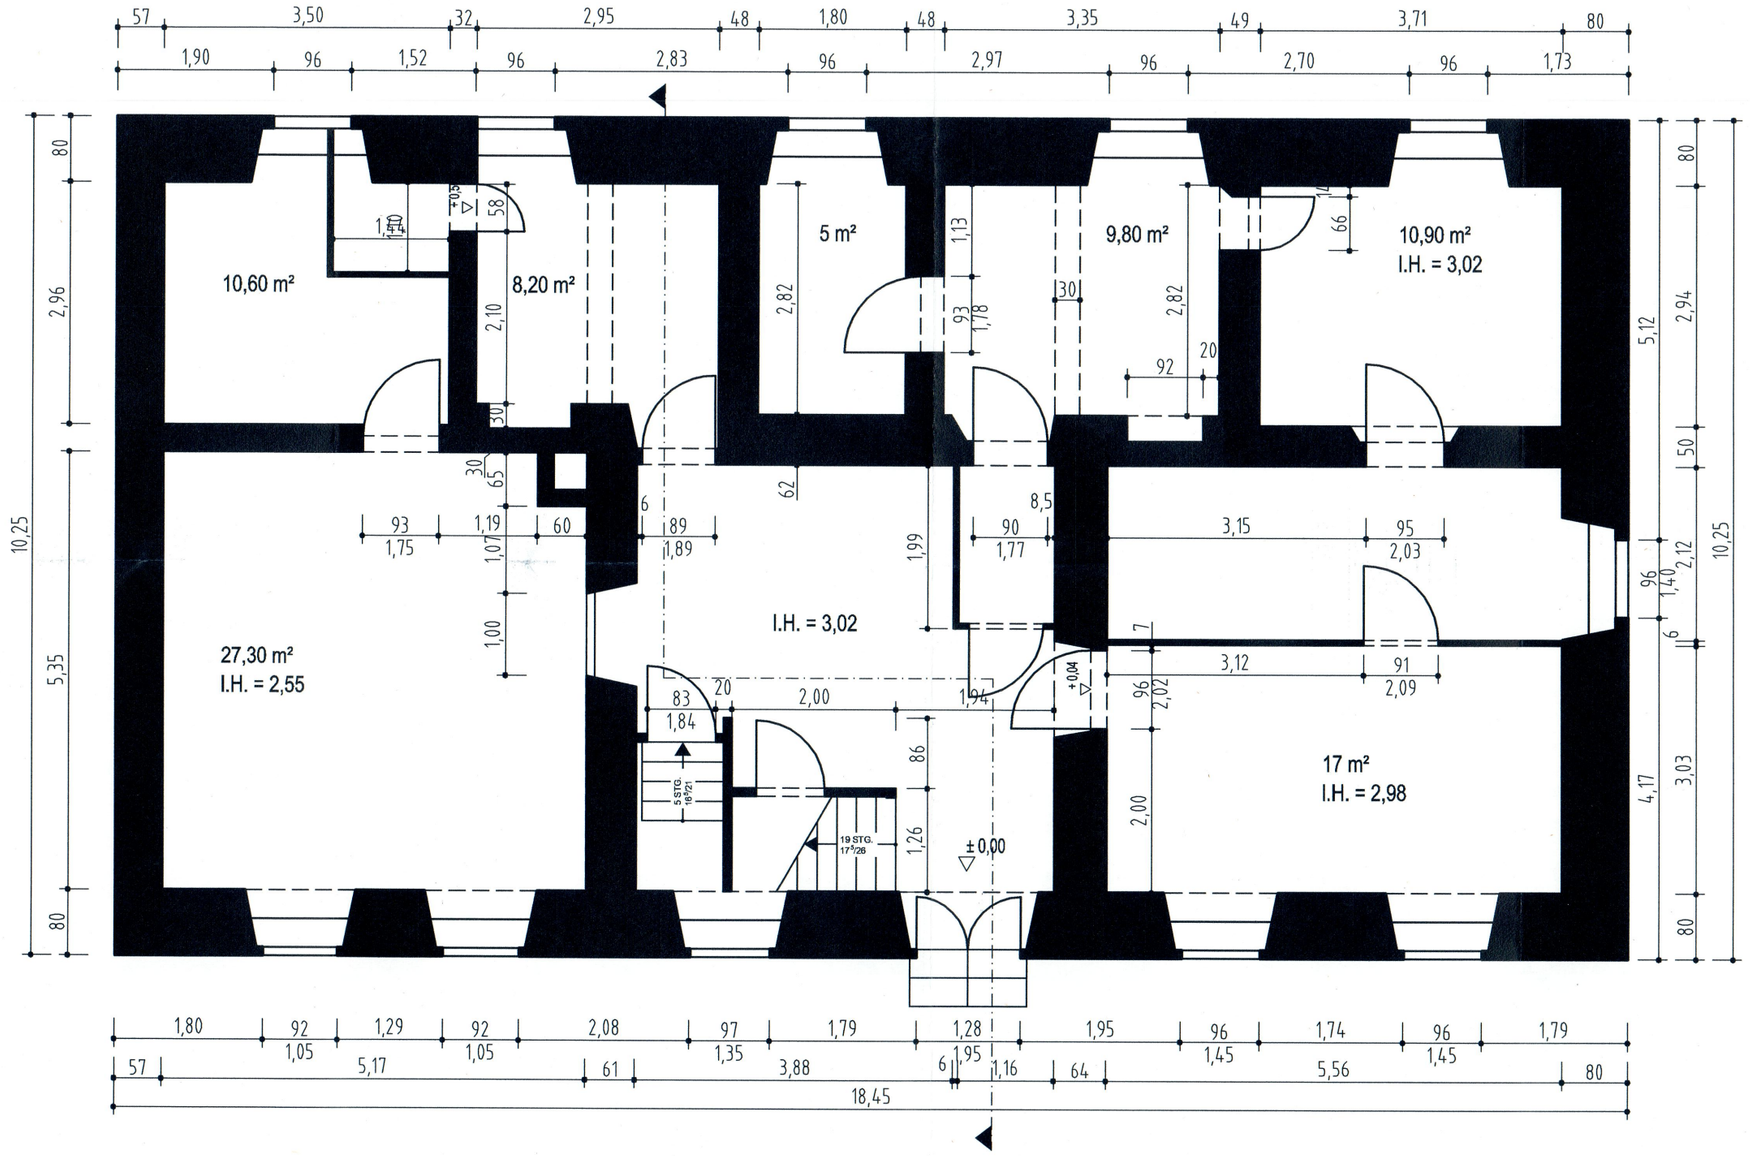

GRUNDRISS 1. OBERGESCHOSS

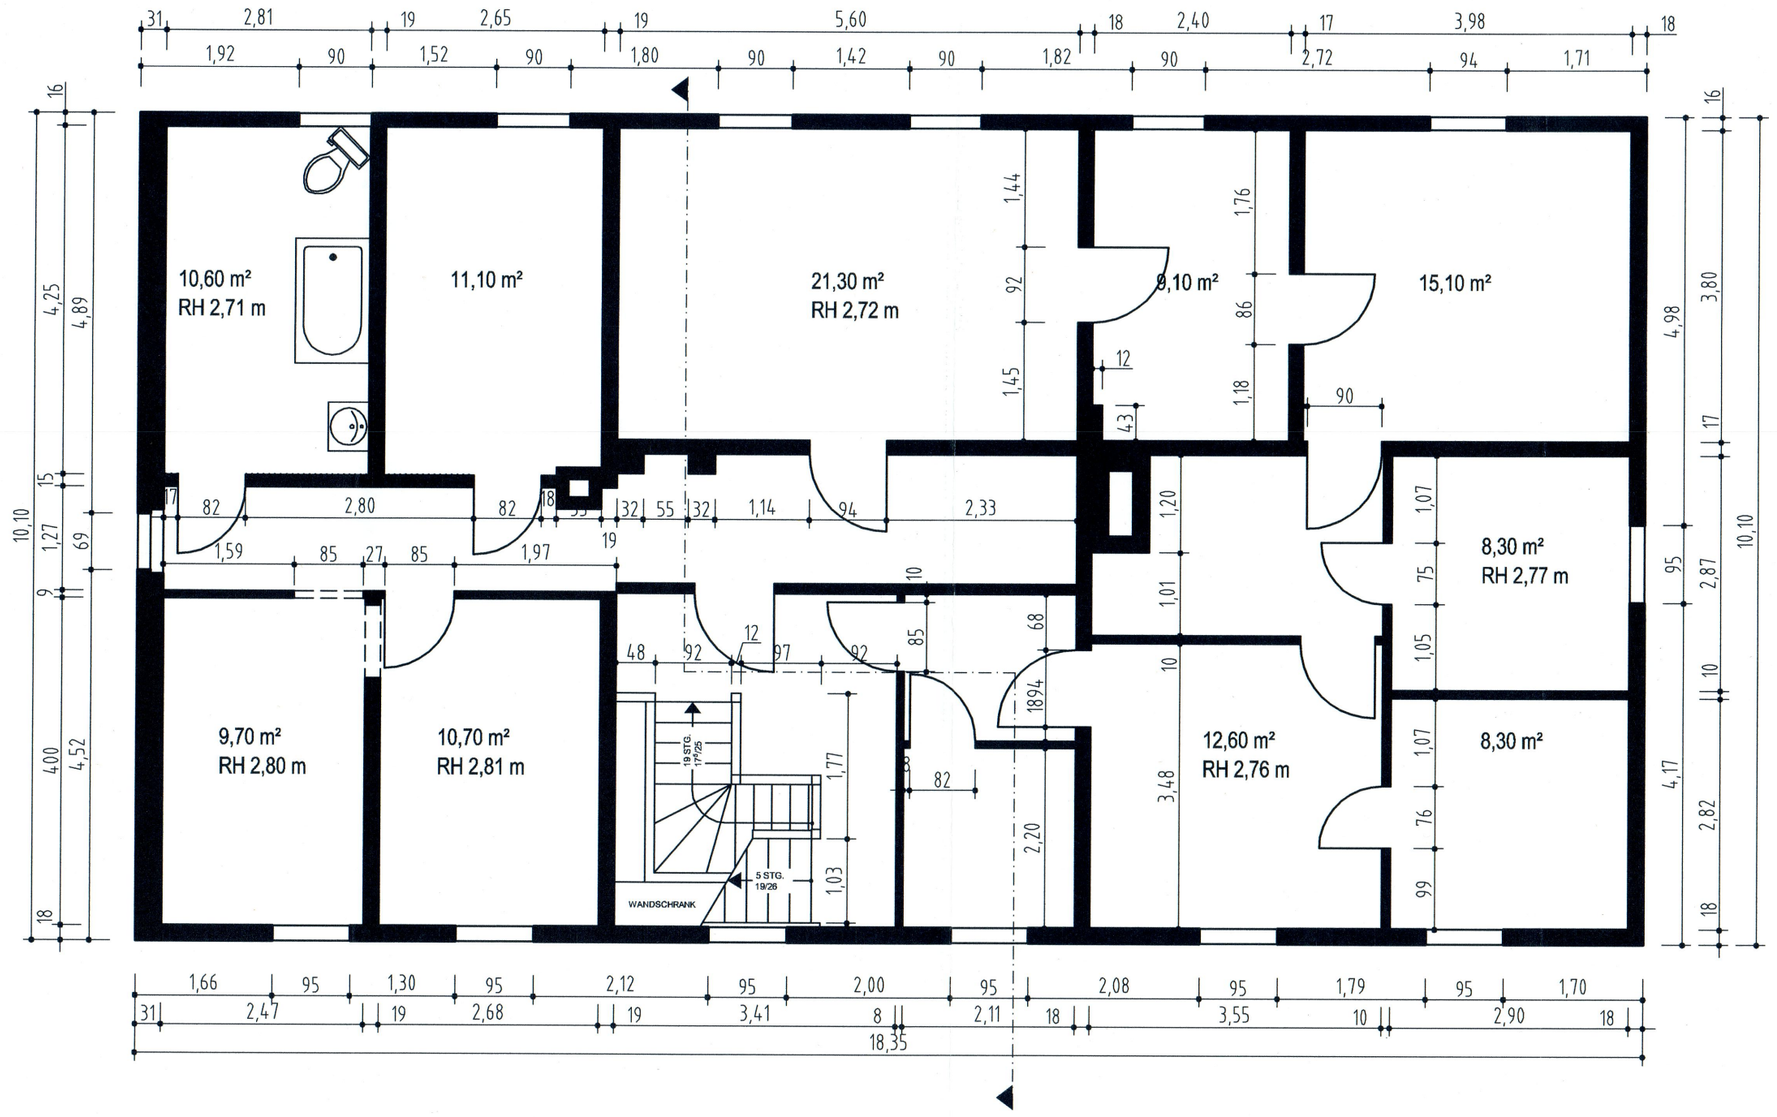

Schnitt

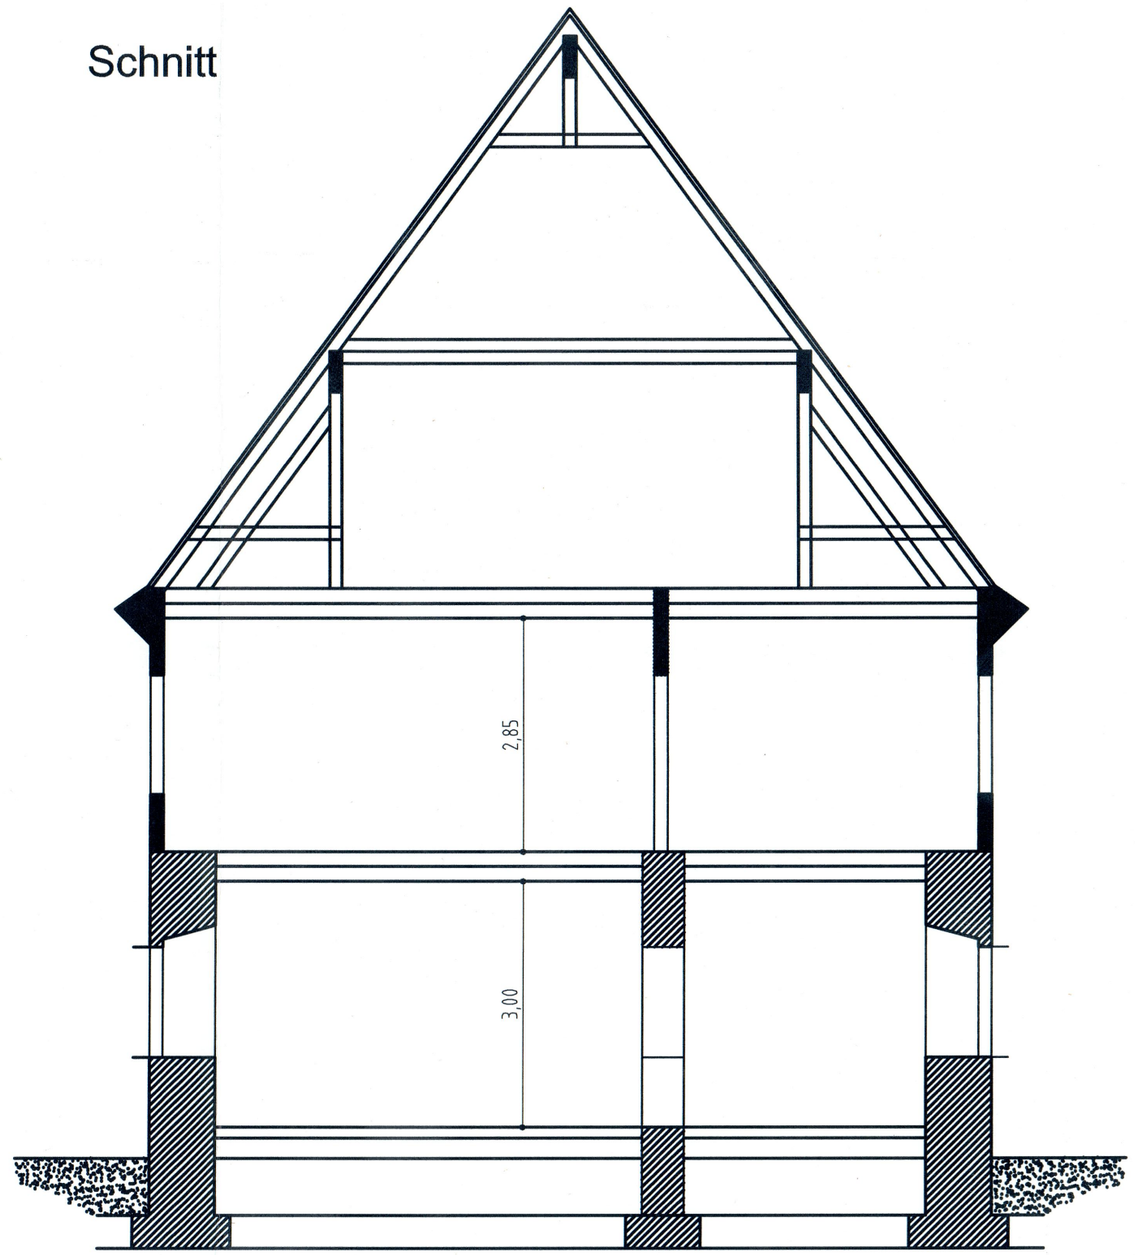

ALTE PFARRE ENGELSDORF
Bestand und Aufmaß vom 23.09.93
M 1:75

DIN A2 594x420